

# Схема расположения земельного участка или земельных участков на кадастровом плане территории

:14


:388

:387

:385

:386

46:10:120101

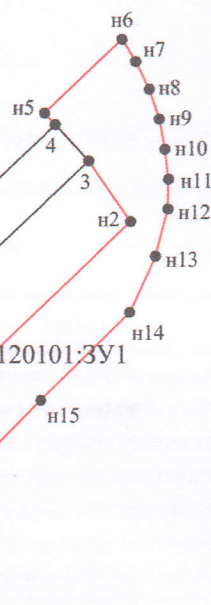

:82

46:10:120101:ЗУ1

n1

n22

n20

n16

n17

n18

n19

:239(18)

:239(25)

:239(27)

:258(1)

:239(17)

Масштаб 1:2500

Условные обозначения:

● n1 - характерная точка границы, сведения о которой позволяют однозначно определить её на местности

— - вновь образованная часть границы, сведения о которой достаточны для определения её местоположения

— - существующая часть границы, имеющиеся в ЕГРН сведения о которой достаточны для определения её местоположения

— - граница кадастрового квартала

:ЗУ1 - обозначение земельного участка

46:10:120101 - обозначение кадастрового квартала