


Схема расположения земельного участка или земельных участков на кадастровом плане территории

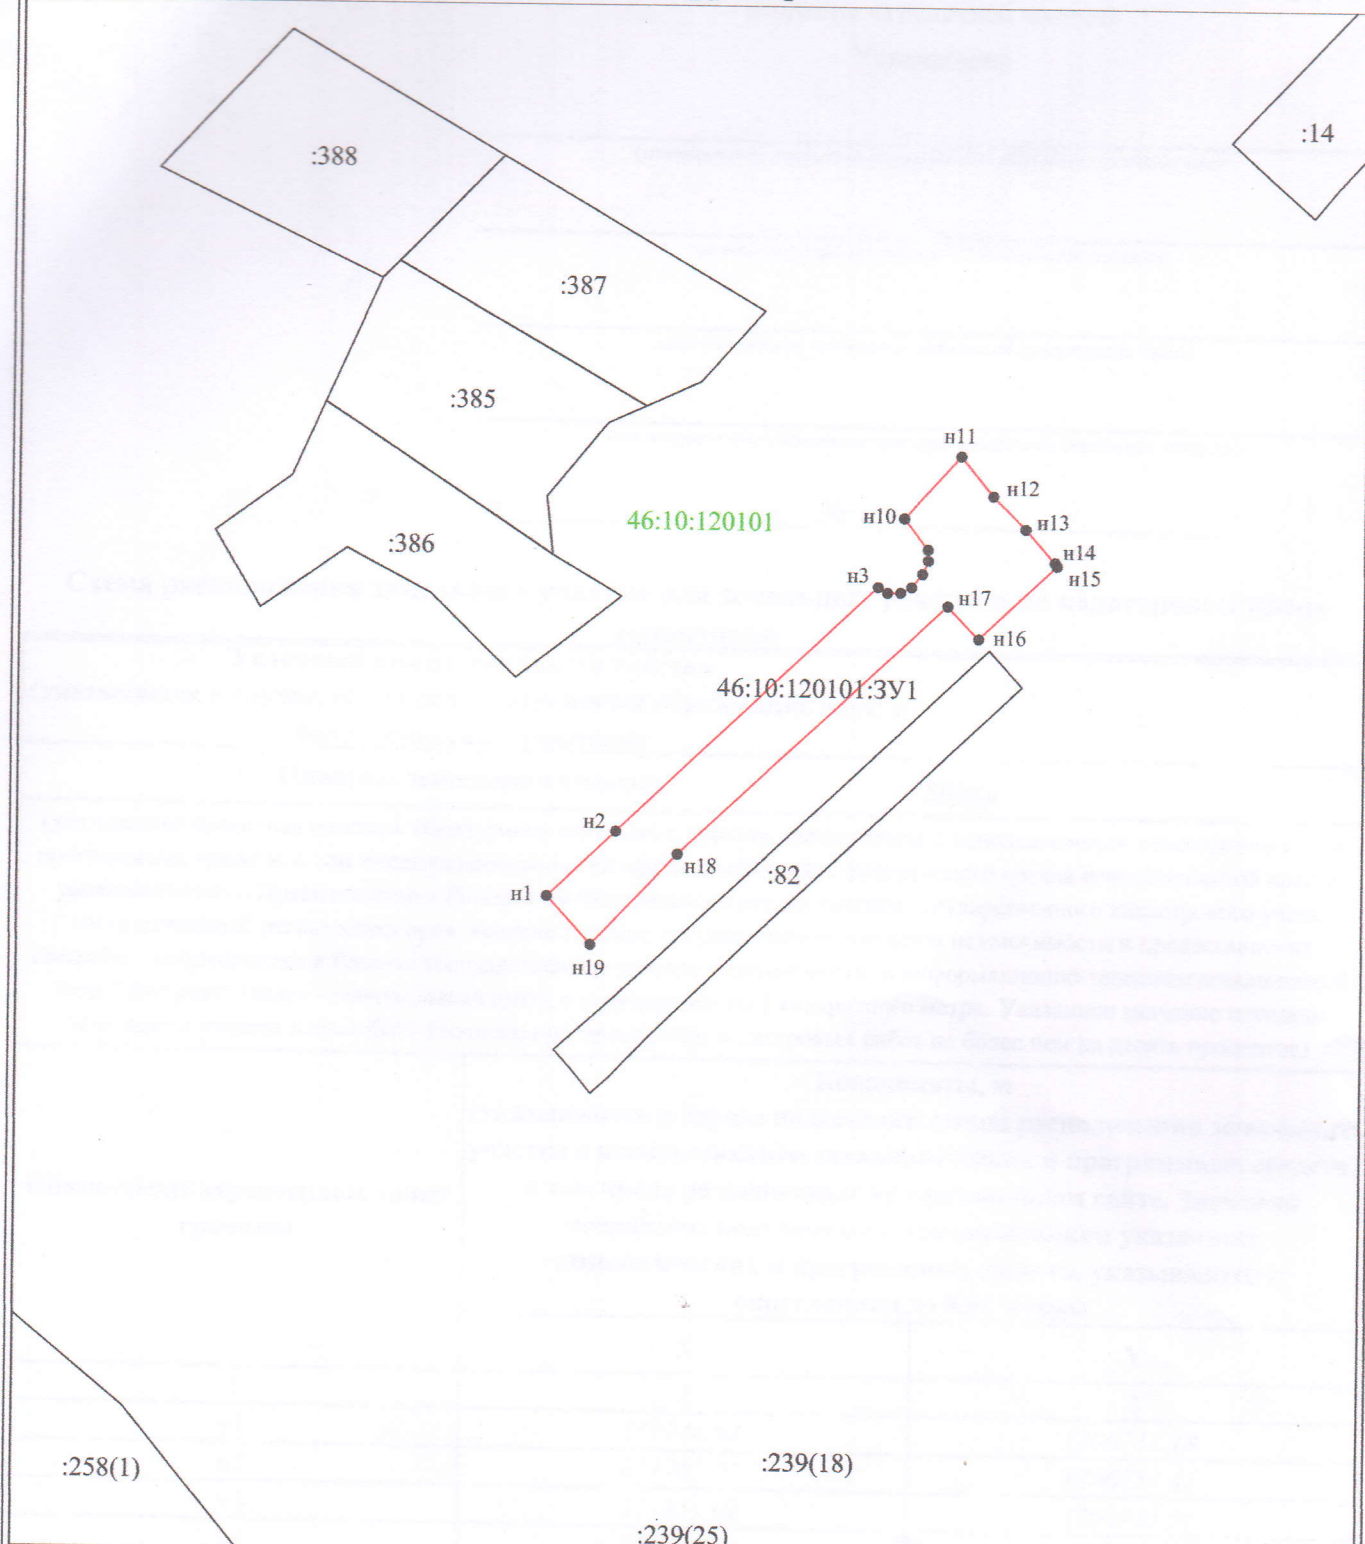

Условные обозначения:

- n1 - характерная точка границы, сведения о которой позволяют однозначно определить её на местности
- (red line) - вновь образованная часть границы, сведения о которой достаточны для определения её местоположения
- (black line) - существующая часть границы, имеющиеся в ЕГРН сведения о которой достаточны для определения её местоположения
- (green line) - граница кадастрового квартала
- :3У1 - обозначение земельного участка
- 46:10:120101 - обозначение кадастрового квартала